


Legenda da pavimentação:

- Pavimentação sobre reperfilagem
- Pavimentação sobre calçamento
- Meio-fio existente
- Meio fio a executar
- Pontos a recuperar base

## Pavimentação - Rua Ernesto Dal Santo e Rua André Breancini

Escr: 1:500

Pav. sobre calçamento existente

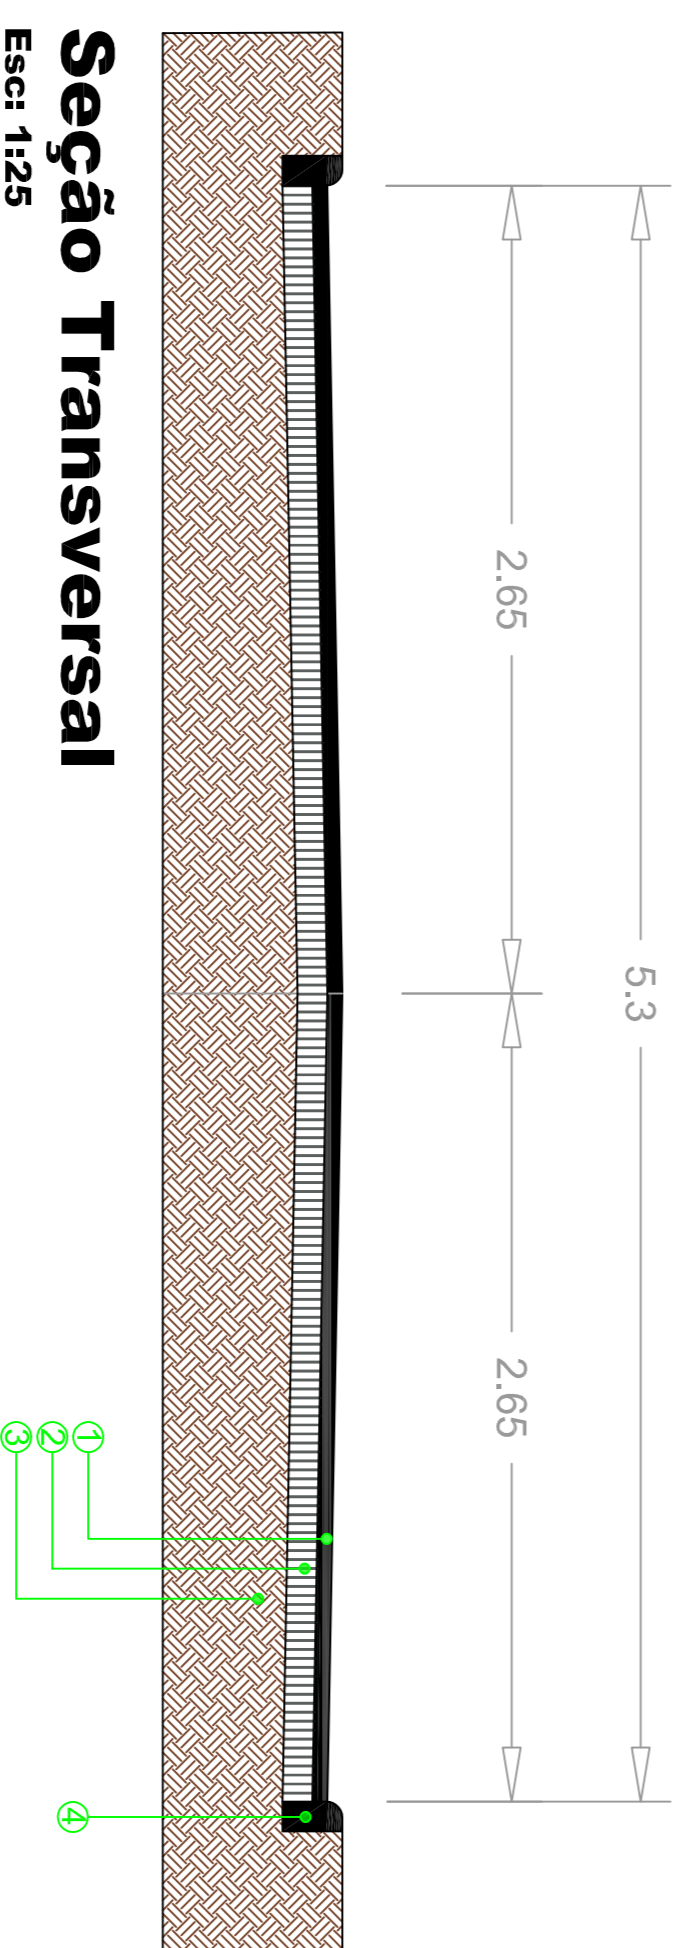


### Seção Transversal

Escr: 1:25

Item	Designação	Detalhes
1	Revestimento Asfáltico	e=3cm
2	Calçamento	Existente
3	Base solo	Existente
4	Meio-fio	Existente

Pav. sobre reperfilagem existente

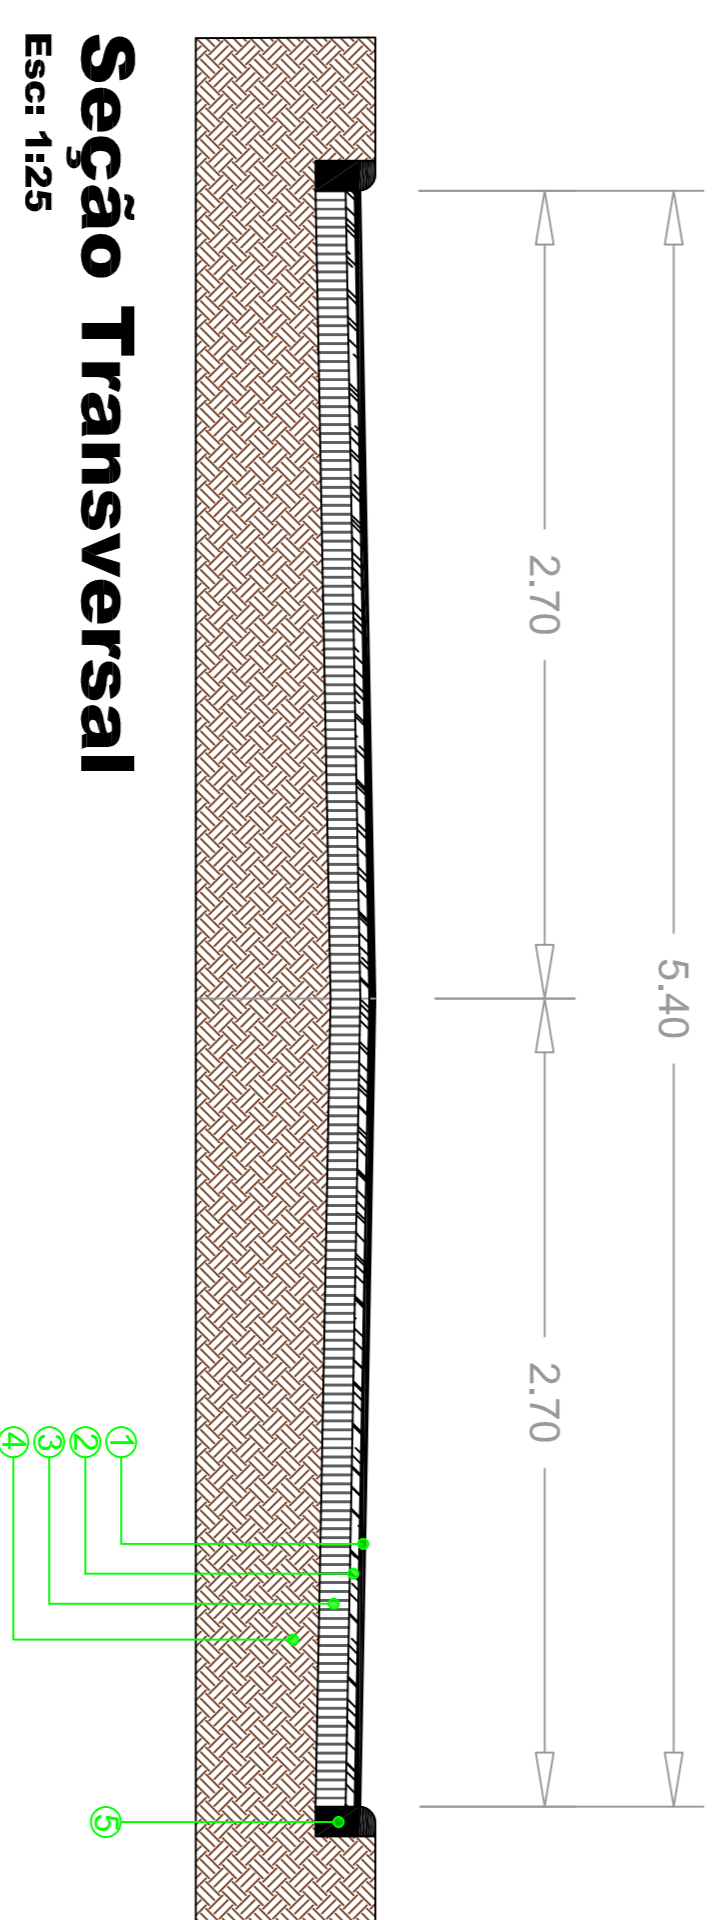

### Seção Transversal

Escr: 1:25

Item	Designação	Detalhes
1	Revestimento Asfáltico	e=3cm
2	Reperfilagem	Existente
3	Calçamento	Existente
4	Base solo	Existente
5	Meio-fio	Existente

MUNICÍPIO DE CORDILHEIRA ALTA



DESCRIÇÃO:  
Pavimentação Asfáltica

INDICADA:  
Indicada

ESCALA:  
Escala

NUMERO DA OBR.:  
Rua André Breancini e Ernesto Dal Santo

DATA:  
março/2020

CONTÉUDO:  
Planta e detalhamentos

ÁREA:  
732,00 m<sup>2</sup>

RESPONSÁVEL TÉCNICO PELO PROJETO:  
Leandro Mendonça

FRANQUIA:  
02/02

ARQUIVO:  
Acesso Plião.dwg