


PLANTA DE LOCAÇÃO SISTEMA DE TRATAMENTO DE ESGOTO
 ESCALA: 1:75

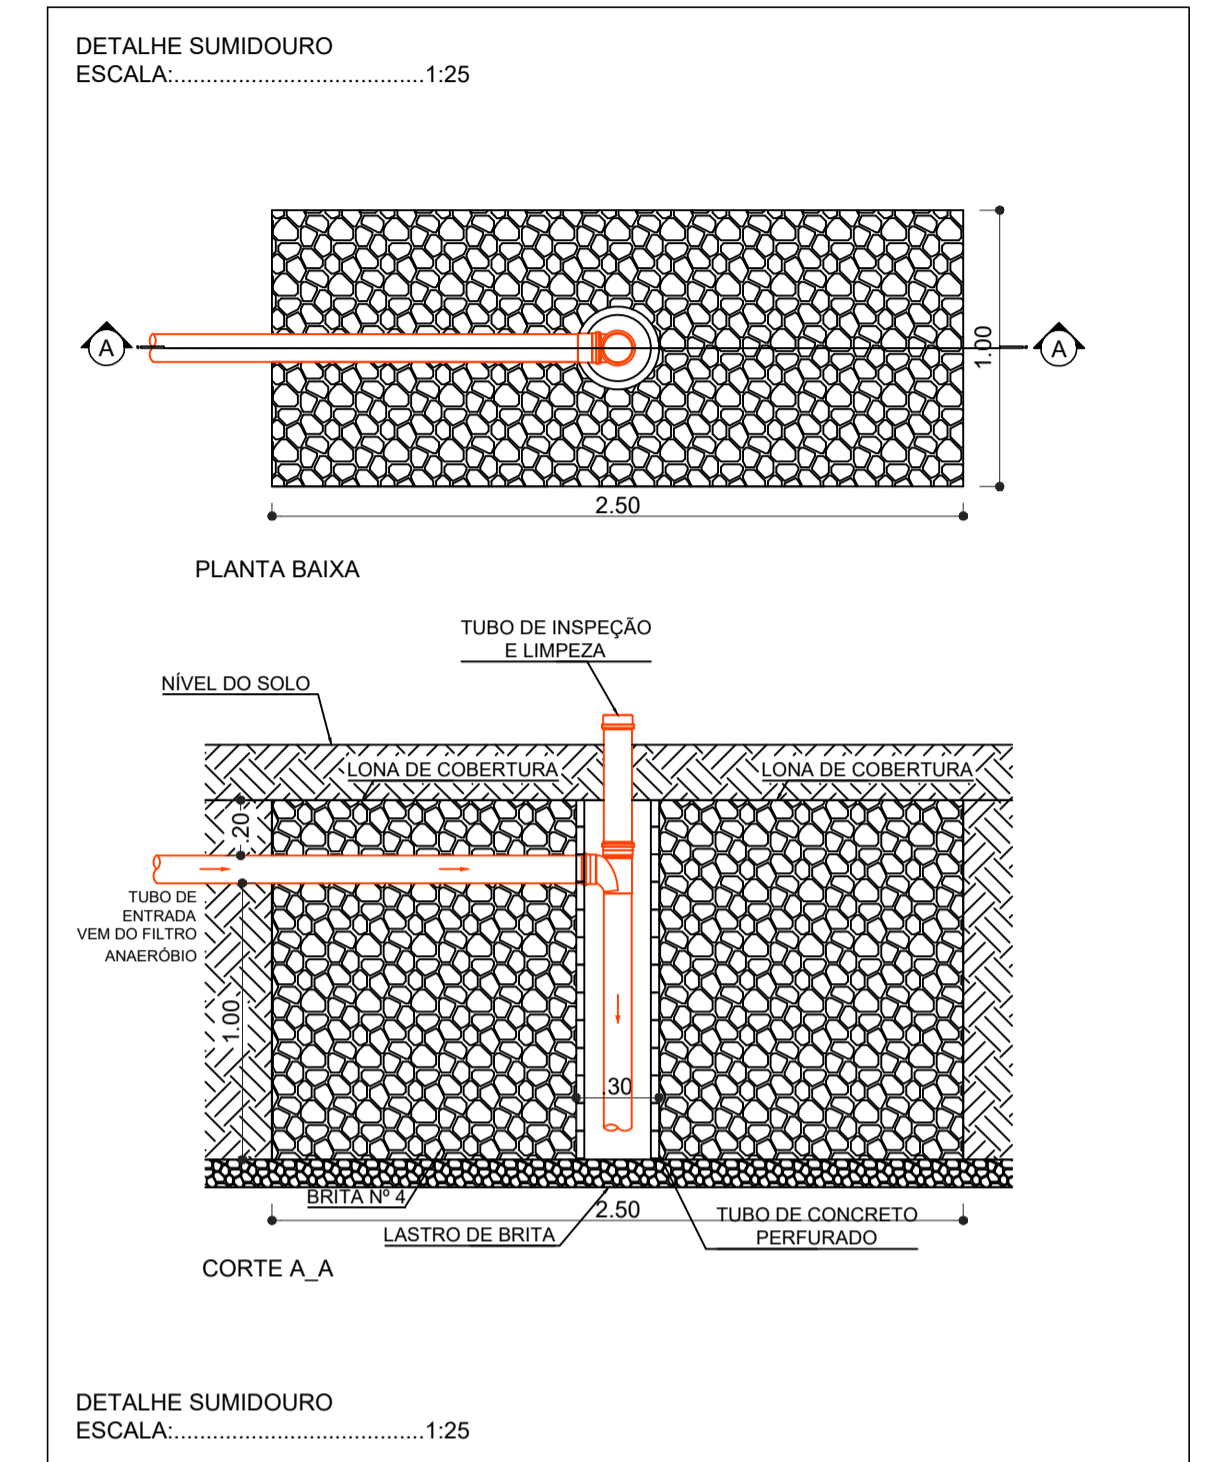

HIDROSSANITÁRIO

MUNICÍPIO DE CORDILHEIRA ALTA			
DESCRIÇÃO: Reforma e Ampliação Sede COHAB	INDICADA	ESCALA:	
ENDEREÇO DA OBRA: Rua Pedro Lengher	DATA: JULHO/2020		
CONTEÚDO: Planta de locação e detalhe tratamento de esgoto	Nº DO PROJETO:	ÁREA: 1.055,3 m ²	
RESPONSÁVEL TÉCNICO PELO PROJETO: Valdemar Martins Engenheiro Civil CREA/SC 132308-7	FRANCA:	DESENHISTA: Valdemar	ARQUIVO:
		03	