



DETALHAMENTO CHURRASQUEIRA

ESCALA 1:50

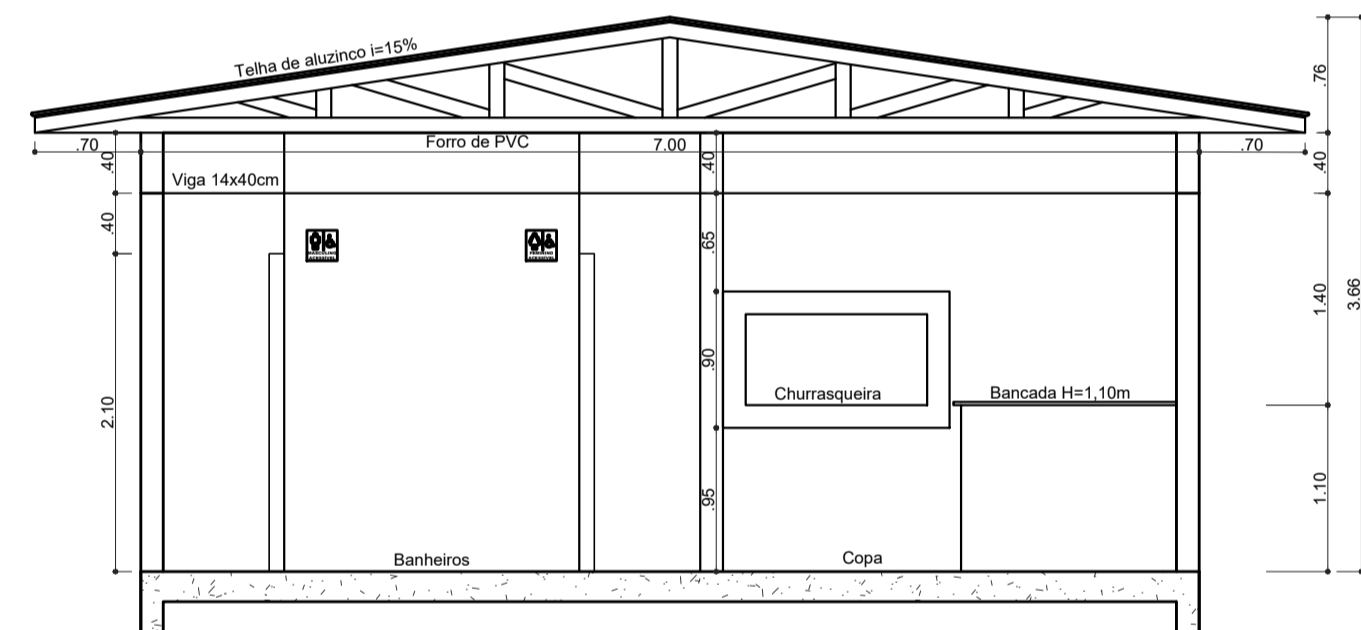


PLANTA DEMOLIÇÃO E AMPLIAÇÃO

ESCALA 1:75

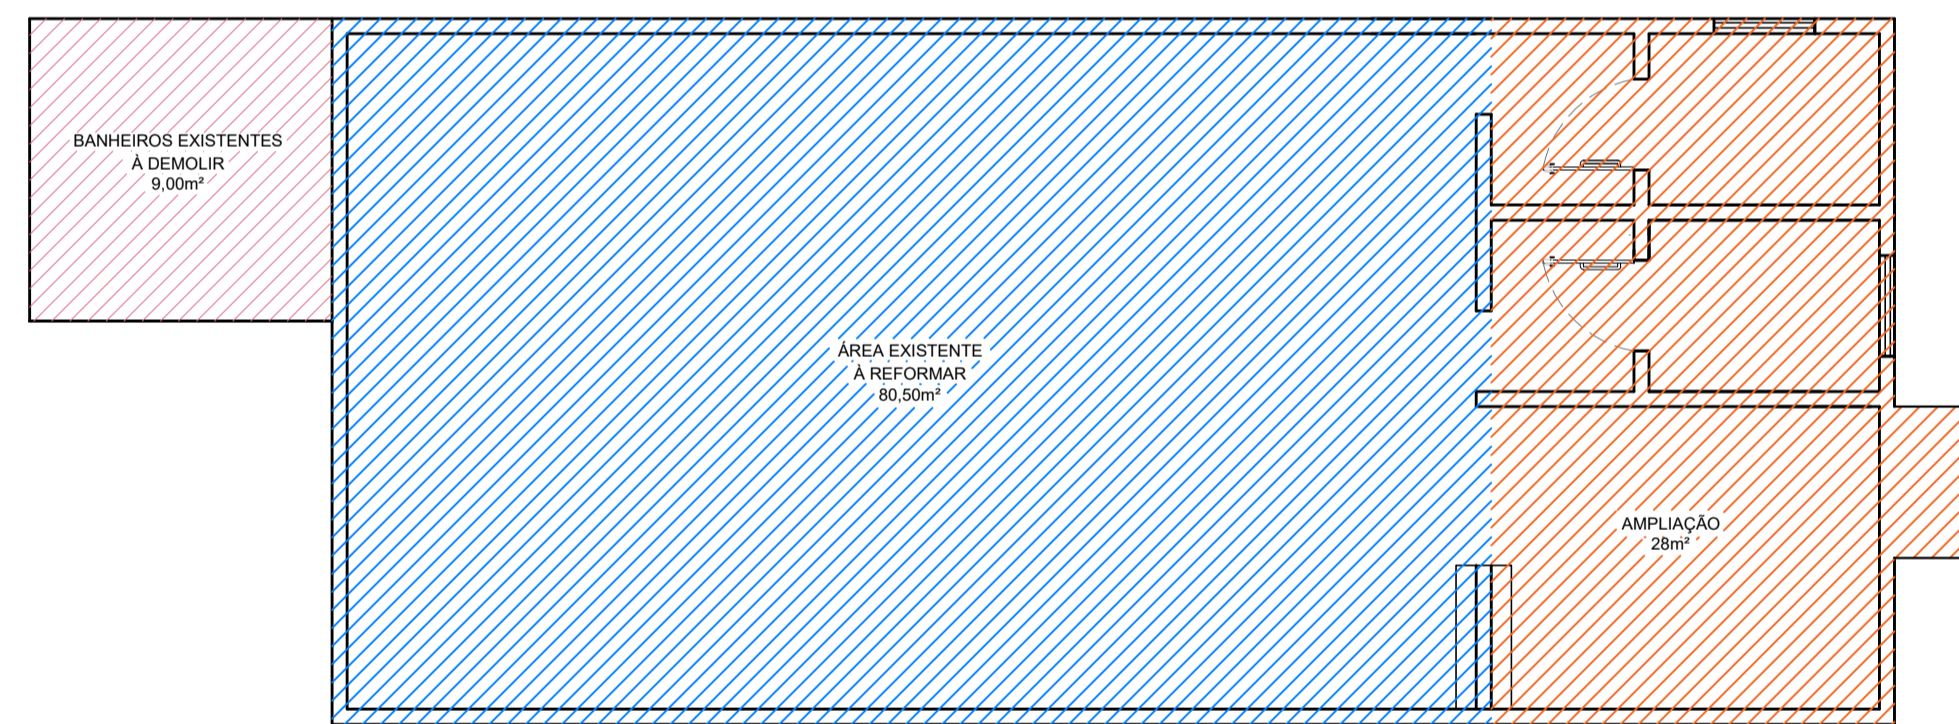


CORTE A A


ESCALA 1:50

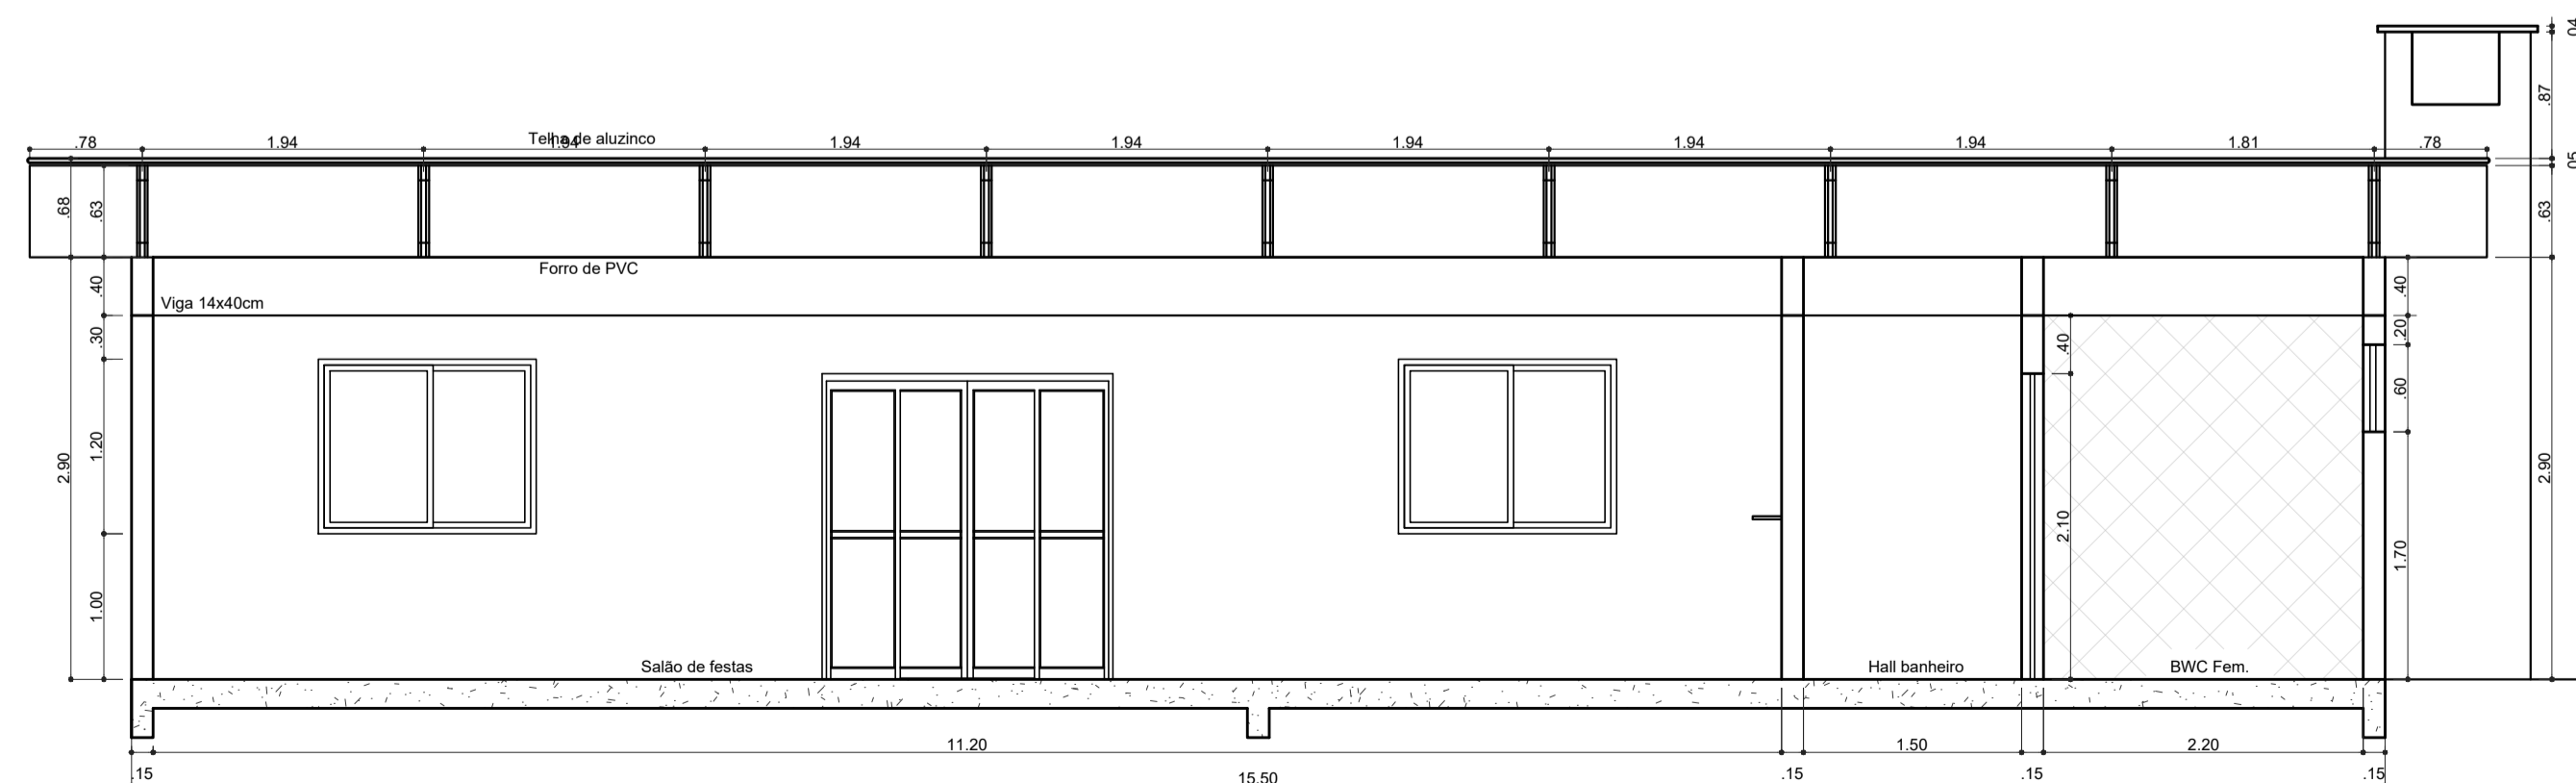

SANITÁRIOS ACESSÍVEIS

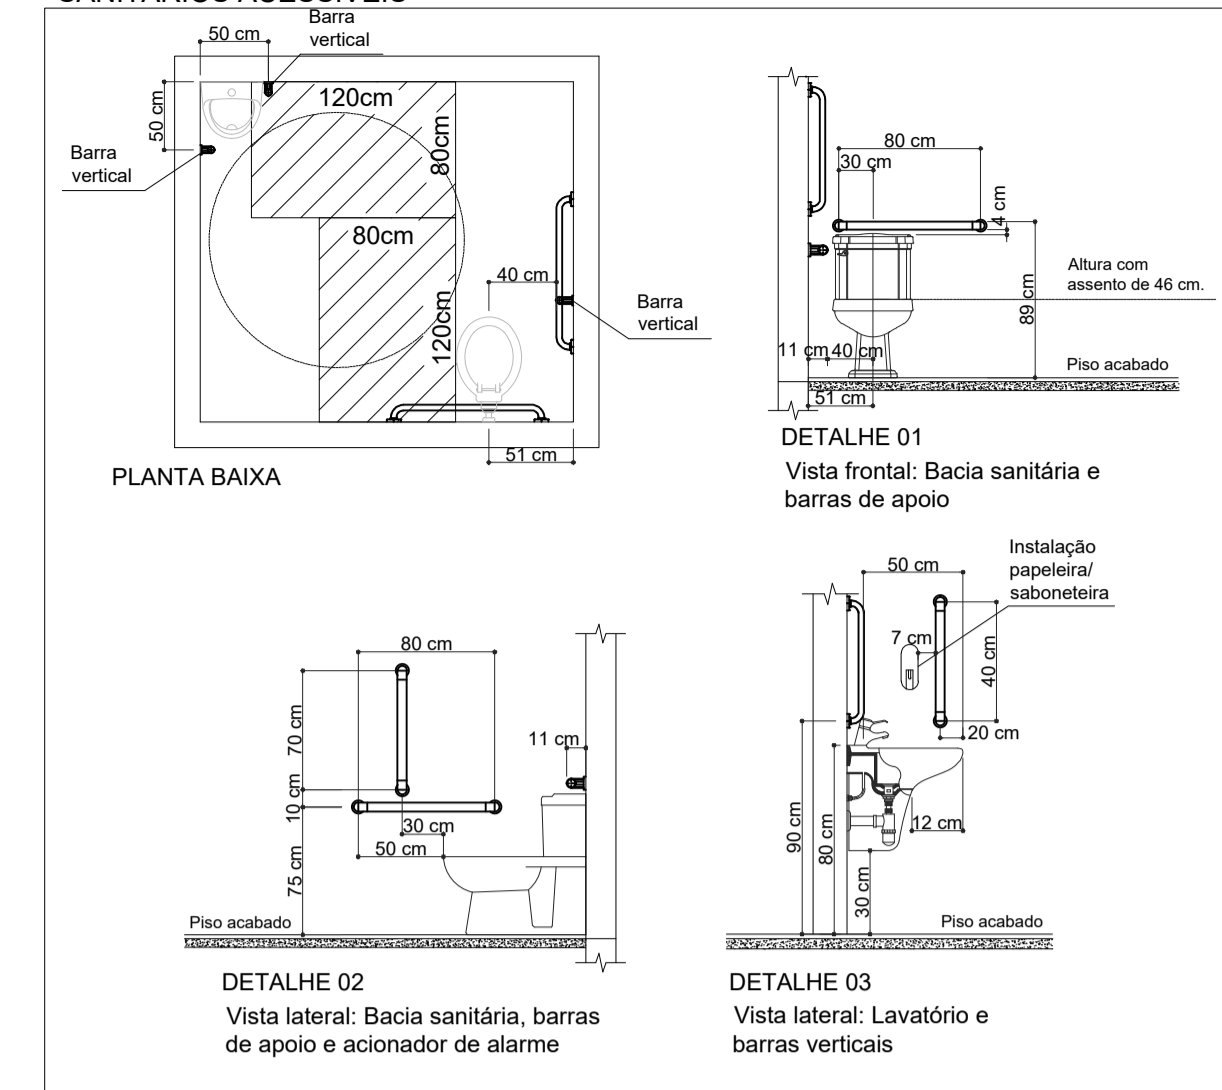

INSTALAÇÃO BARRAS DE APOIO

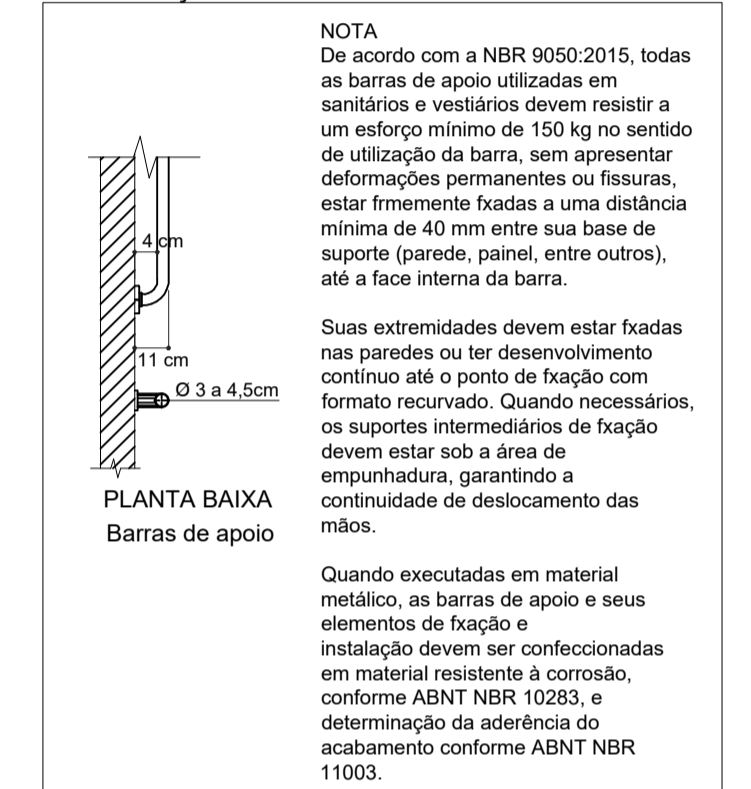

DETALHE INTALAÇÕES BANHEIROS PCD

ESCALA SEM ESCALA

ARQUITETÔNICO

MUNICÍPIO DE CORDILHEIRA ALTA

DESCRIÇÃO: Reforma e Ampliação Sede COHAB	ESCALA: INDICADA
ENDEREÇO DA OBRA: Rua Pedro Lengher	DATA: JULHO/2020
CONTEÚDO: Cortes, churrasqueira e detalhes	Nº DO PROJETO: 1.055,3 m²
RESPONSÁVEL TÉCNICO PELO PROJETO: Valdemar Martins Engenheiro Civil CREA/SC 132308-7	FRANCHA: 02 DESENHISTA: Valdemar ARQUIVO: